

Type: F06


Imm. F - apt 06 - 3^{eme} etage

Adherent

Nom: _____

N°: _____

Suf .Apt + murs et piliers = 100.96 m²
Commun Imm = 15.27 m²
Commun Résid = 5.65 m²
Participation Total = 121.88 m²

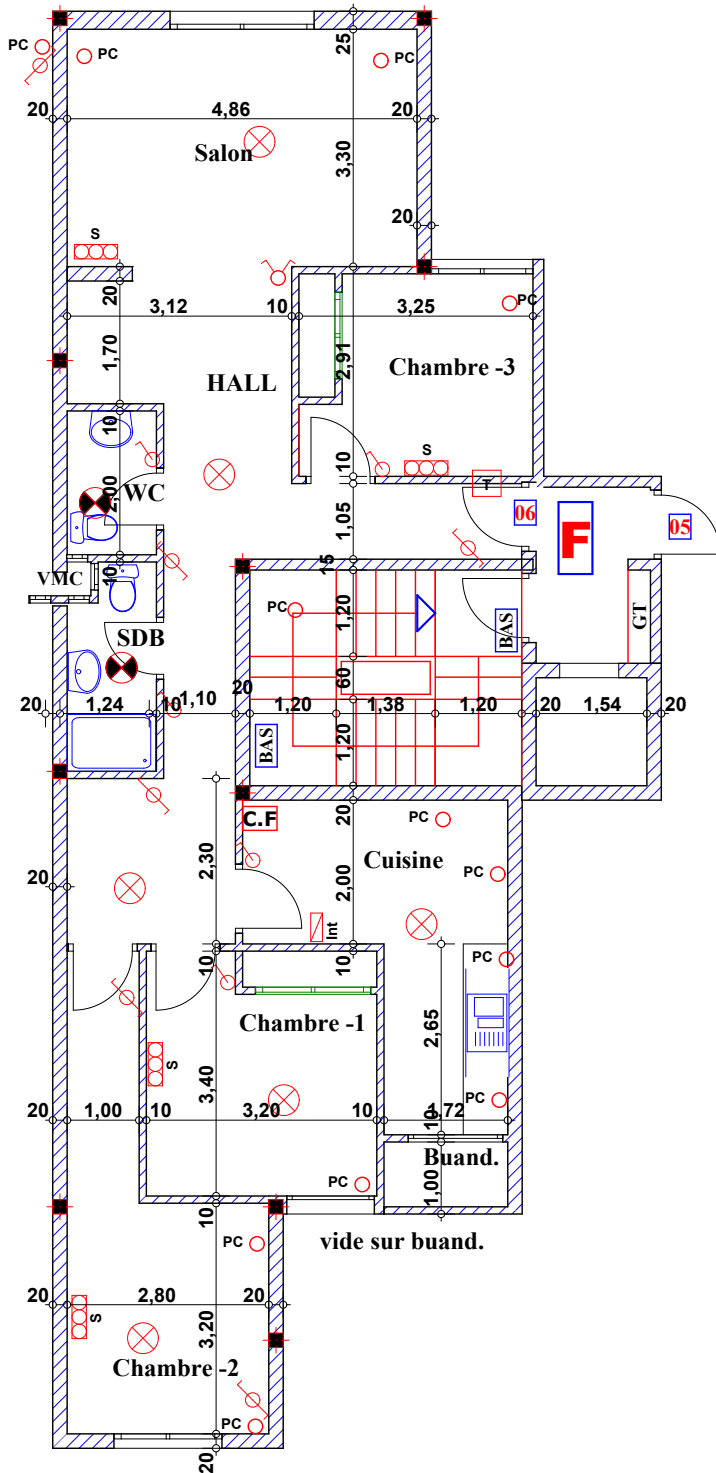

Hauteur des P.c des chambre = 0.47^m
Hauteur des P.c des Salon = 0.67^m
Hauteur des P.c des cuisine = 1.15^m
Hauteur des table de cuisine = 0.85^m

LEGENDE

- | | |
|-------------------------|-------------------------------|
| ○ TI — Téléphone | ⊗ Interrupteur simple alimage |
| ○ TV — Télévision | ⊗ Interrupteur double alimage |
| ○ Pa — Parabole | ⊗ Interrupteur va et vien |
| ○ PC — Prise de Courant | INT Interphone |
| ⊗ Serie | T Tableau |
| ⊗ Lampe | ⊗ Applique etanche |
| ⊗ Applique | ⊗ Lampe etanche |