

Type: E01


Imm. E - apt 01 - 1<sup>er</sup> étage

Adherent

Nom:

N°:

Suf .Apt + murs et piliers = 103.53 m<sup>2</sup>  
Commun Imm = 15.01 m<sup>2</sup>  
Commun Résid = 5.80 m<sup>2</sup>  
**Participation Total = 124.34 m<sup>2</sup>**  
Surface Cour = 5,87 m<sup>2</sup>

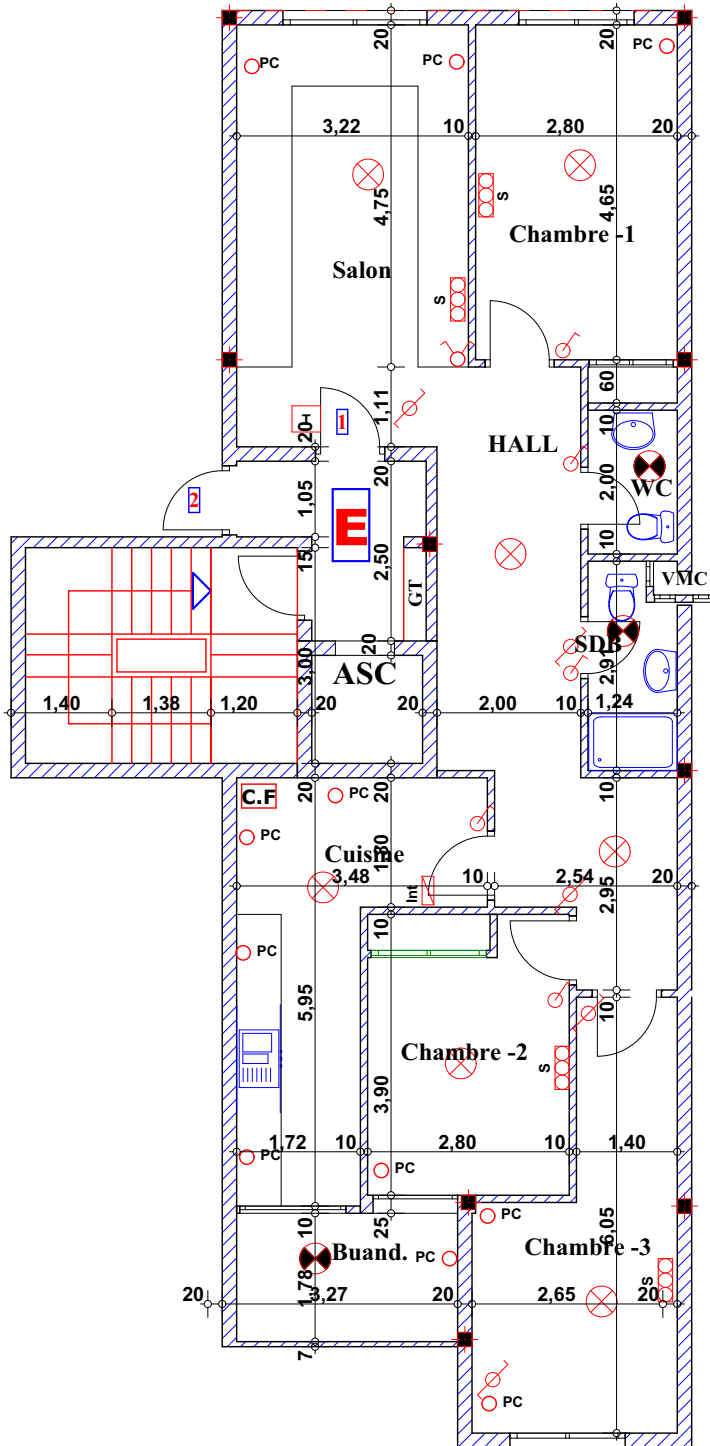

Hauteur des P.c des chambre = 0.47<sup>m</sup>  
Hauteur des P.c des Salon = 0.67<sup>m</sup>  
Hauteur des P.c des cuisine = 1.15<sup>m</sup>  
Hauteur des table de cuisine = 0.85<sup>m</sup>

LEGENDE

- |                         |                                |
|-------------------------|--------------------------------|
| ○ TI — Téléphone        | ⊗ — Interrupteur simple aluage |
| ○ TV — Télévision       | ⊗ — Interrupteur double aluage |
| ○ Pa — Parabole         | ⊗ — Interrupteur va et vien    |
| ○ PC — Prise de Courant | ⊗ — Interphone                 |
| ⊗ — Serie               | ⊗ — Tableau                    |
| ⊗ — Lampe               | ⊗ — Applique etanche           |
| ⊗ — Applique            | ⊗ — Lampe etanche              |