

Type: A01


Imm. A - apt 01 - 1<sup>er</sup> étage

Adherent

Nom:

N°:

Suf .Apt + murs et piliers = 100,85 m<sup>2</sup>  
Commun Imm = 16,80 m<sup>2</sup>  
Commun Résid = 5,65 m<sup>2</sup>  
**Participation Total = 123,30 m<sup>2</sup>**  
Suface Cour = 6,00 m<sup>2</sup>

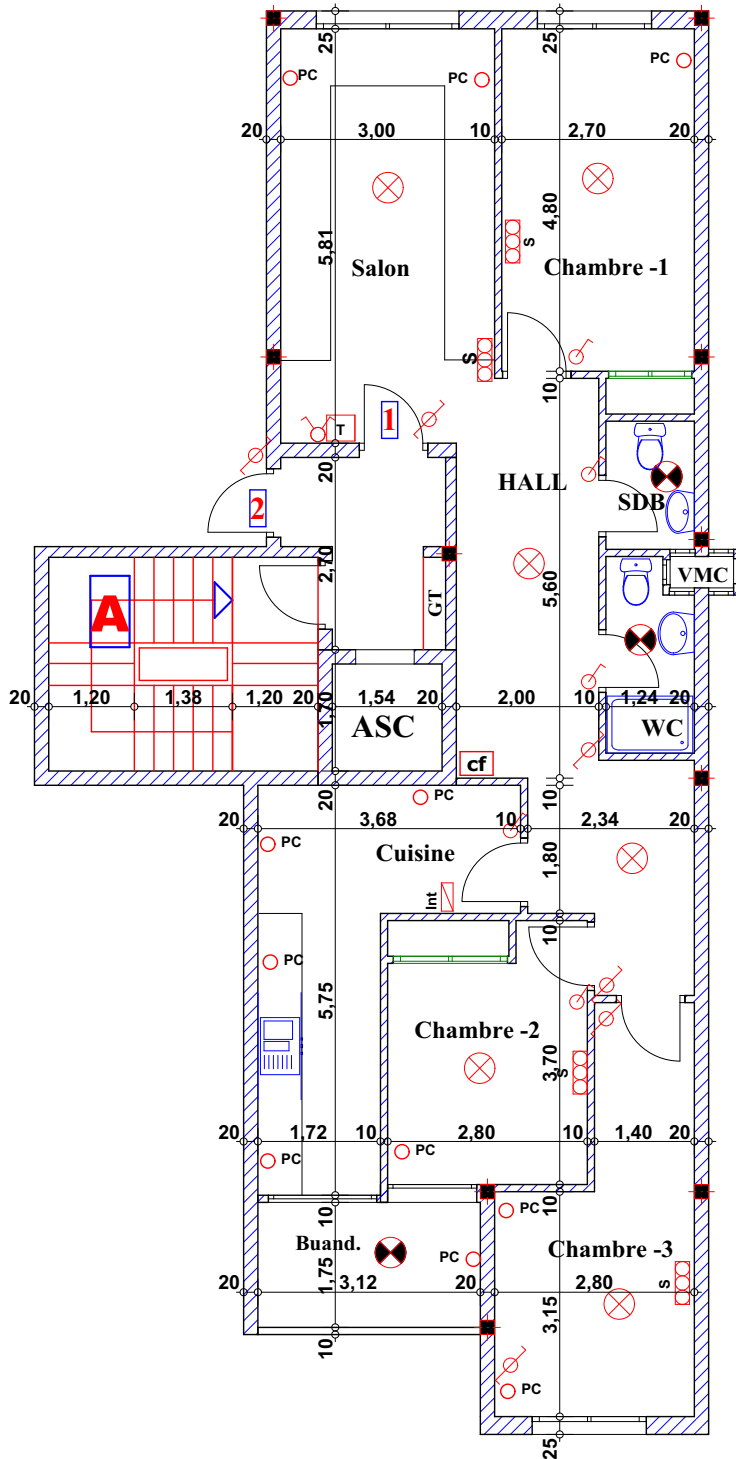

Hauteur des P.c des chambre = 0.47<sup>cm</sup>  
Hauteur des P.c des Salon = 0.67<sup>cm</sup>  
Hauteur des P.c des cuisine = 1.15<sup>cm</sup>  
Hauteur des table de cuisine = 0.85<sup>cm</sup>

LEGENDE

- |      |                    |     |                             |
|------|--------------------|-----|-----------------------------|
| ○ TI | — Téléphone        | ⊗   | Interrupteur simple alumage |
| ○ TV | — Télévision       | ⊗   | Interrupteur double alumage |
| ○ Pa | — Parabole         | ⊗   | Interrupteur va et vien     |
| ○ PC | — Prise de Courant | Int | Interphone                  |
| ⊗    | — Serie            | T   | Tableau                     |
| ⊗    | — Lampe            | ⊗   | Aplique etanche             |
| ⊗    | — Aplique          | ⊗   | Lampe etanche               |